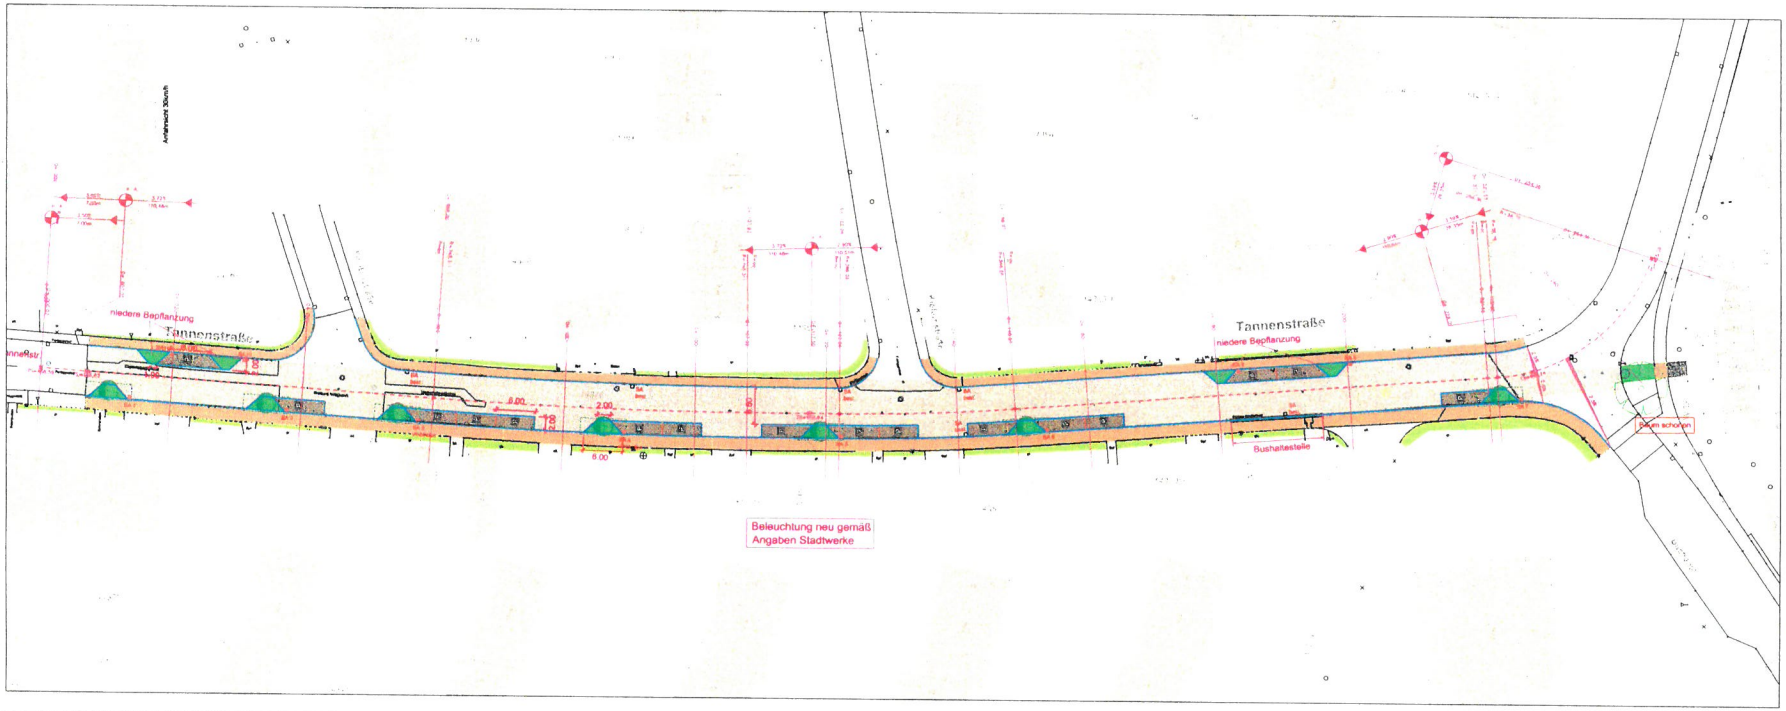

Zeichenerklärung

Stadt **Mössingen**

Ausbau Tannenstraße

Straßenbau

Entwurfsplanung

LAGEPLAN

M 1 : 250

Plannummer 1

Projektnummer 180520

Aufgestellt: Pfullingen, den 05.11.2019

HERRMANN UND MANG Ingenieure GmbH & Co. KG

ANLAGE 1