


ENTWURF
 Generalsanierung
 Filserbergschule Öschingen

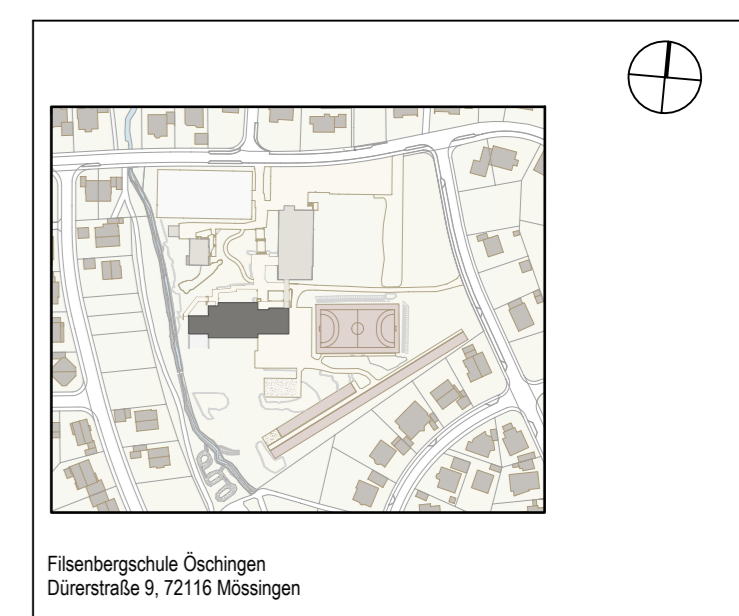

Bauherr:

 Stadt Mössingen
 Freiherr-vom-Stein-Straße 20
 72116 Mössingen

Architekt:

 a+r Architekten GmbH
 Eugenstraße 2, 72072 Tübingen
 Tel 07071/33030-0 Fax 07071/33030-30

Unterschrift
 Architekt

Erdgeschoss
 Maßstab 1:100
 Planformat
 Plancode
 Gez. Datum 08.11.2021