


**ENTWURF**  
 Generalsanierung  
 Filisbergerschule Öschingen

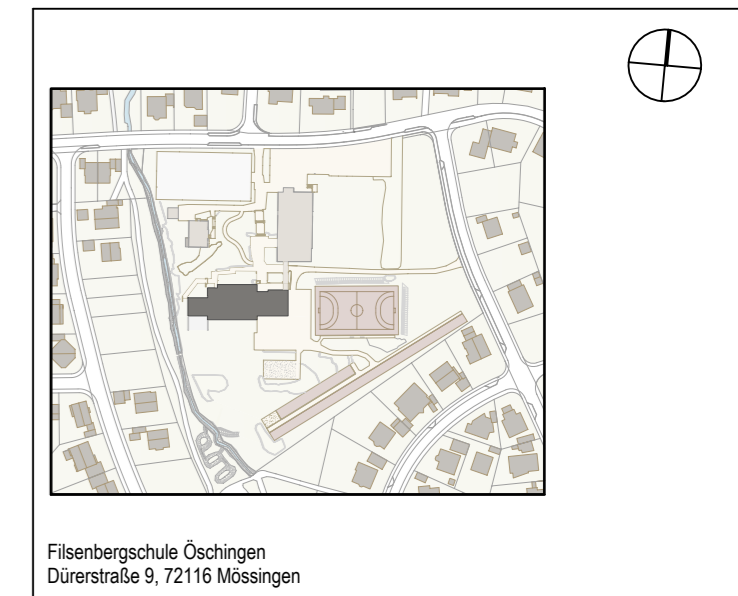

Bauherr:  
**Stadt Mössingen**  
 Stadt Mössingen  
 Freiherr-vom-Stein-Straße 20  
 72116 Mössingen

Architekt:  
**a+r**  
 ARCHITEKTEN  
 a+r Architekten GmbH  
 Eugenstraße 2, 72072 Tübingen  
 Tel 07071/33030-0 Fax 07071/33030-30

Unterschrift  
 Architekt

**Obergeschoss**  
 Maßstab 1:100  
 Planformat  
 Plancode  
 Gez. Datum 08.11.2021